

*“Comprare casa è una scelta importante e con professionalità
ti offriamo vantaggi di grande valore...”*

SESTO CALENDE

Via del Legorino




m attello
d avide & C. sas


A Sesto Calende, nella piacevole loc. di Oneda, tranquilla zona avvolta nel verde e facilmente raggiungibile dalla superstrada Vergiate - Besozzo.

Eleganti villette unifamiliari e bifamiliari di nuova generazione, offrono i più alti standard energetici e costruttivi.

Vanta giardino privato, due portici, balconi, terrazzo e un ampio garage.


Stupenda serra Bioclimatica e pergolato in legno.

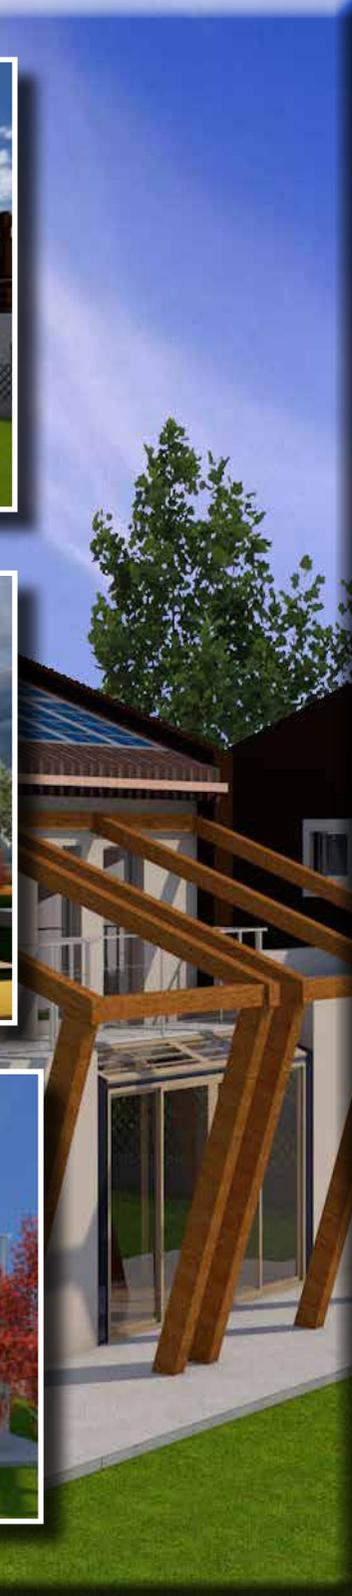

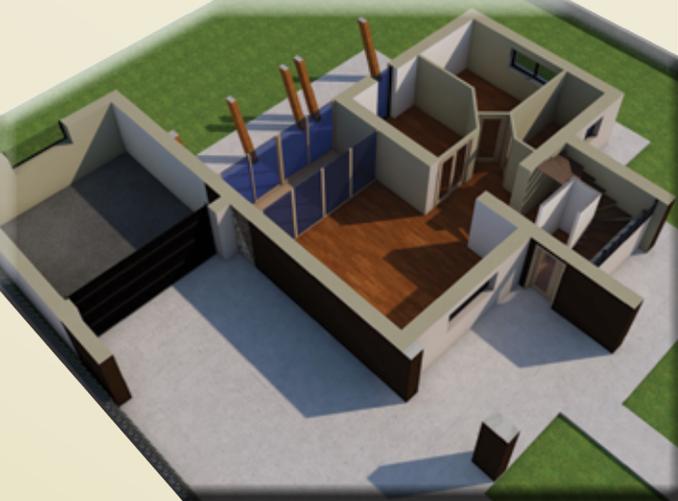

Caratteristiche costruttive:

- *Struttura in c.a. e laterizio*
- *Ampie zone luminose grazie alle vetrate in soggiorno e nel vano scala e della serra bioclimatica.*
- *N. 2 balconi e un terrazzo offrono ampia visibilità degli spazi esterni.*
- *Possibilità di personalizzare gli interni in base alle esigenze.*
- *Soluzione con serra o piano interrato più ampio.*

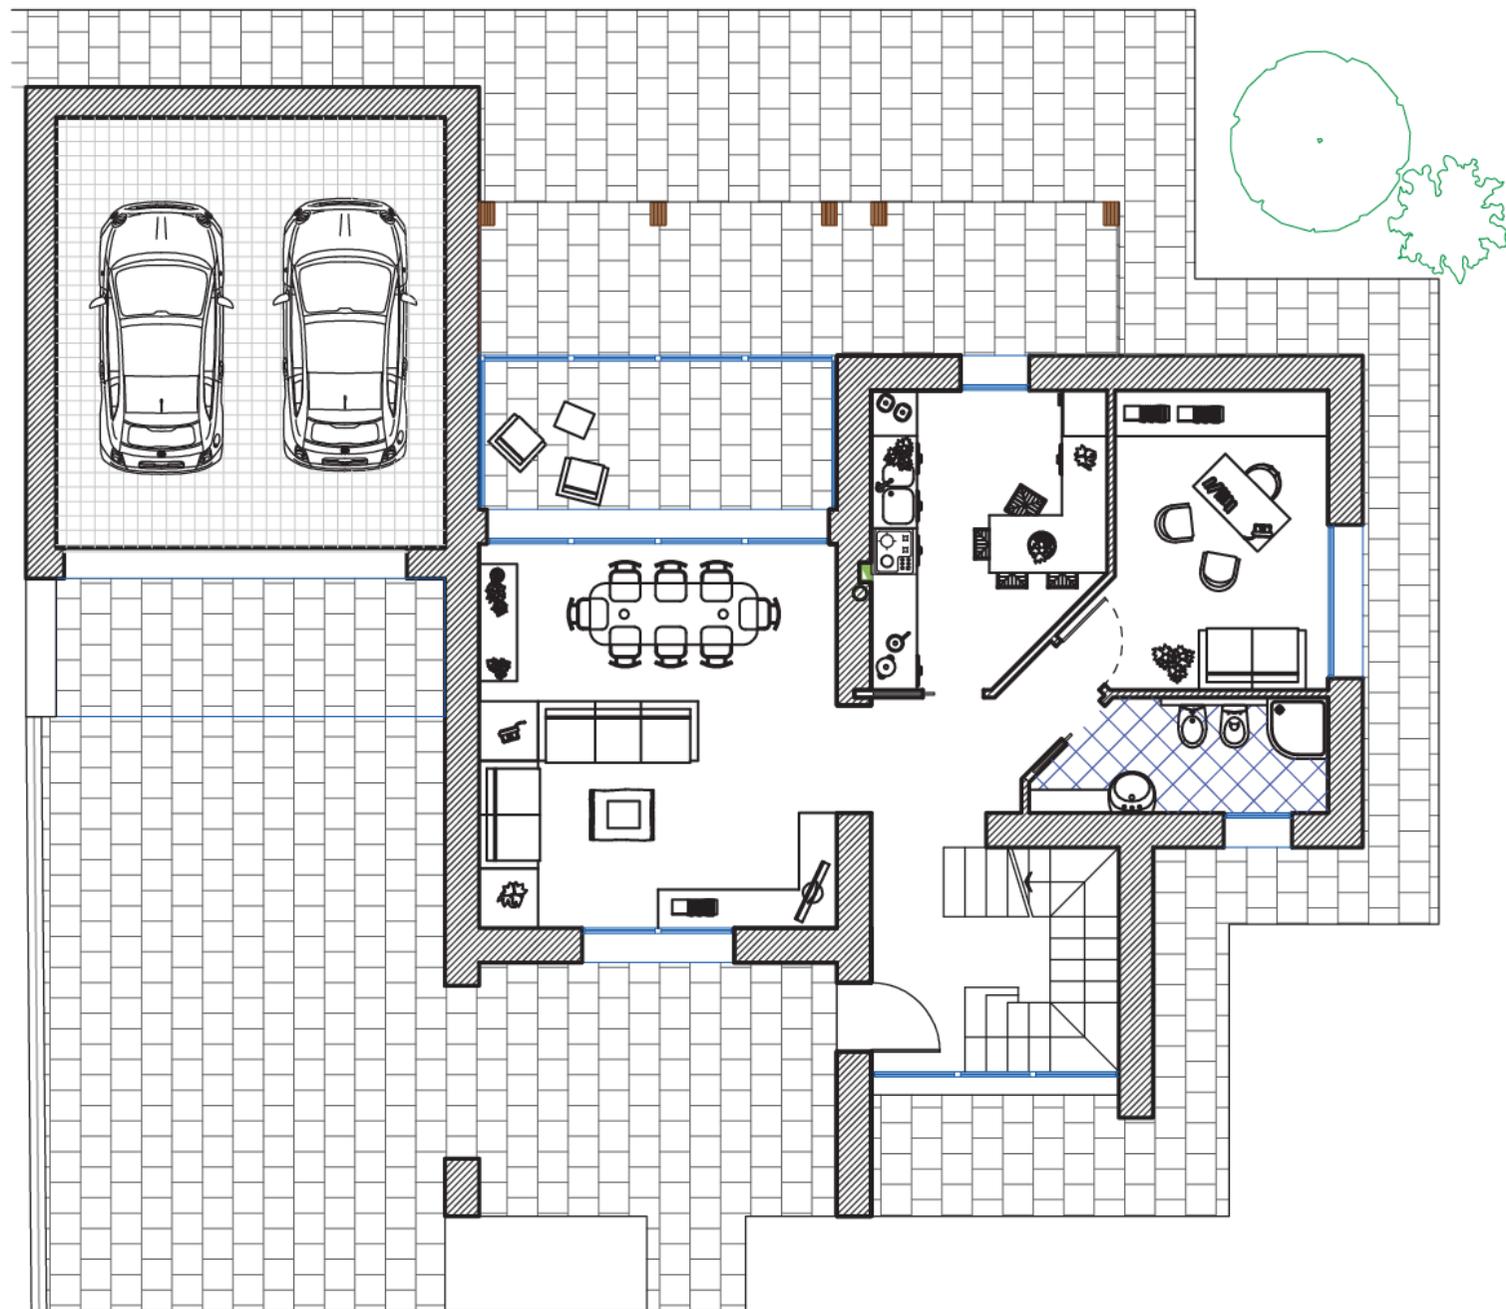


PIANTA PIANO TERRA




Scegli di che colore vuoi la tua casa!

Superfici:

- *Abitazione* mq 150,00
- *Piano interrato* mq 45,00
- *Garage* mq 30,00
- *Portici* mq 35,00
- *Balconi e Terrazzo* mq 55,00
- *Serra* mq 10,00
- *Giardino* mq 370,00

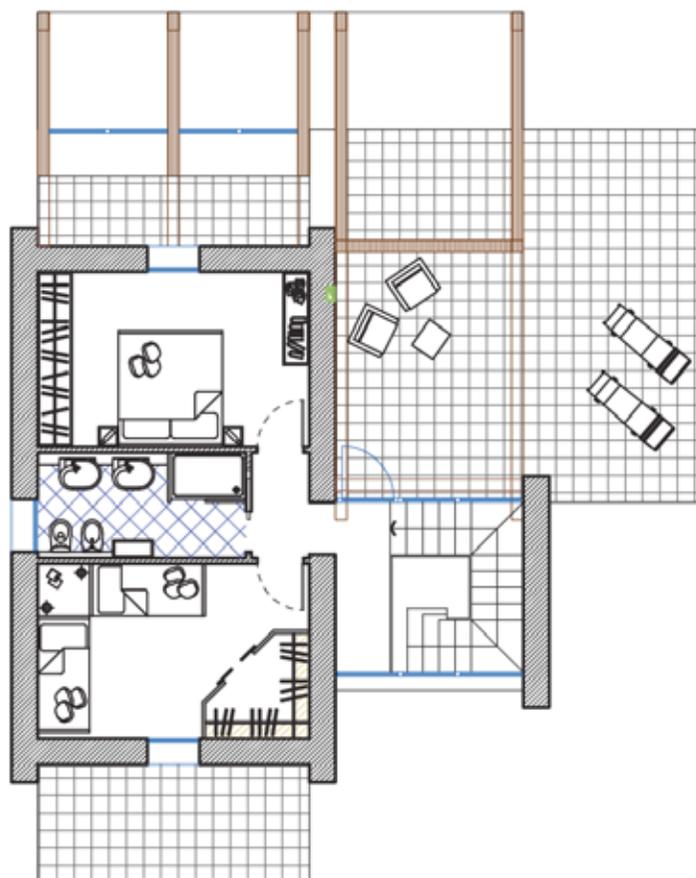

PIANTA PIANO PRIMO

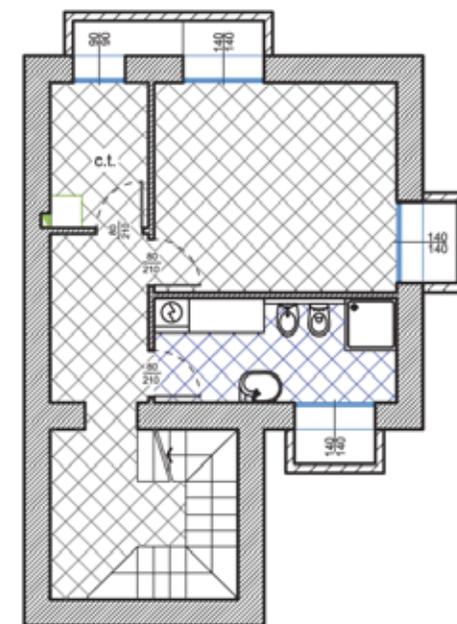

PIANTA PIANO INTERRATO

Vuoi cambiare la disposizione della tua stanza?



Serra Bioclimatica


Serra a taglio termico coibentata realizzata con sistema a vetrate scorrevoli a varie specchiature fisse. Utilizziamo vetri termoisolanti con doppia lastra a basso emissivo e cristallo temperato.

Accesso con serramenti scorrevoli.

Ideale per l'estate e piacevole per l'inverno.

Ampia vetrata nel soggiorno e nel vano scala per una grande luminosità.

Il pergolato e l'ampio terrazzo renderanno la tua casa unica nel suo genere.

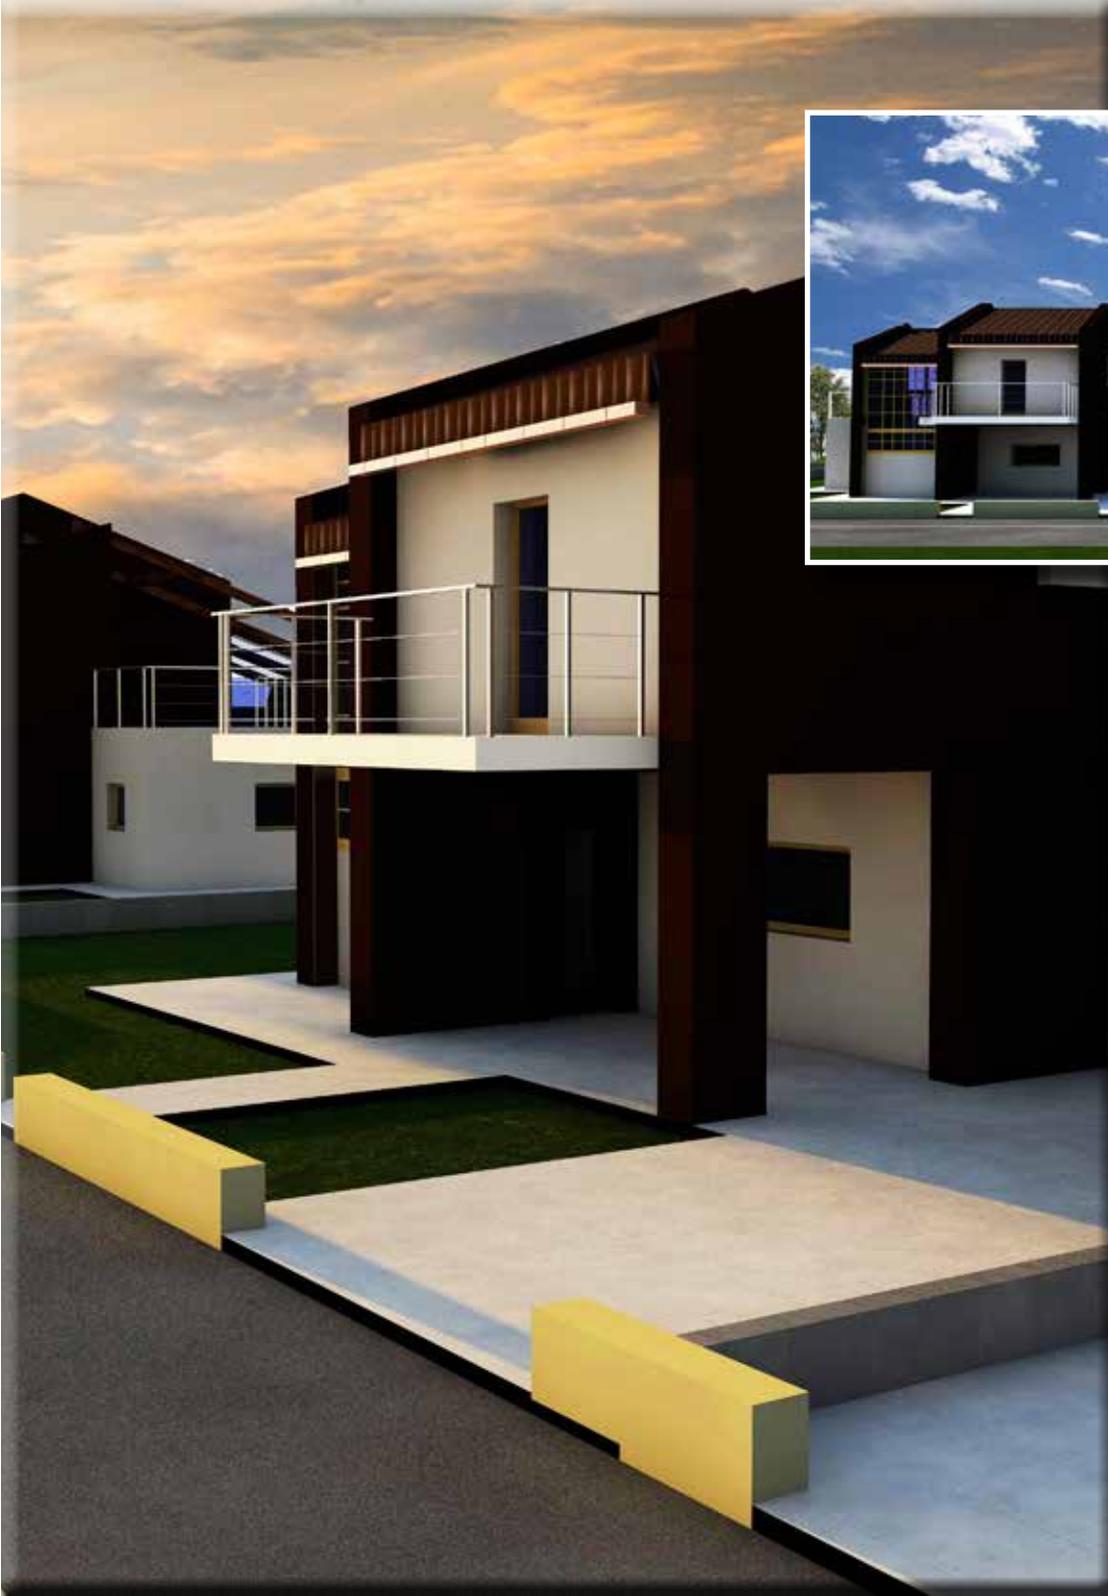

Contattaci

mattiello
davide & C. sas

La nostra società svolge dagli anni '50 lavori di costruzioni e ristrutturazione di edifici civili ed industriali specializzandosi soprattutto nella realizzazione di palazzine e villette residenziali.

Inoltre operiamo nel settore sia pubblico che privato con mezzi meccanici per demolizioni, scavi e movimento terra. Nonchè nelle urbanizzazioni primarie e secondarie come fognature, acquedotti, gasdotti, pavimentazioni ed asfaltature.

*Via Sempione 83/c
21018 Sesto Calende (VA)
P.I. 02121270124*

*info@mattiellodavide.it
Tel. 0331-913956*